



ЗАПРАШИВАЕМЫЕ ДАННЫЕ

Наименование и адрес	Заказчика				
	Проектной организации				
Реквизиты заказчика	Объекта				
Трансформатор силовой	Тип, мощность, кВА				
	Напряжение: 6/0,4 кВ или 10/0,4 кВ				
	Схема и группа соединения	масляный	У/Ун	или	Д/Ун - 11
Установка подстанции	сухой		Д/Ун - 11		
	ОДНОТРАНСФОРМАТОРНАЯ левого или правого исполнения				
ДВУХТРАНСФОРМАТОРНАЯ однорядная или двухрядная					
Тип вводного устройства высокого напряжения					
Количество подстанций					

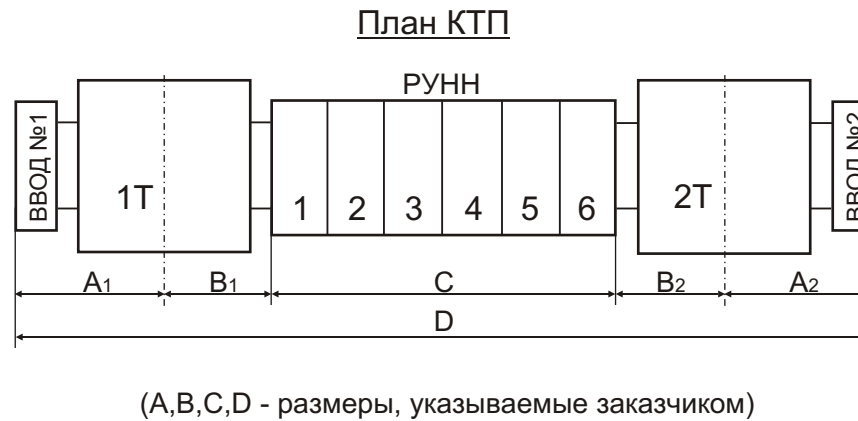

Порядковый № ячейки аппарата	АППАРАТ		ВОЗМОЖНАЯ ЗАМЕНА ДРУГИМ АППАРАТОМ		НОМИН.ТОК ТРАНСФОРМ. ТОКА, А	ШКАЛА АМПЕР-МЕТРА, А
	Тип	Катал. № или ном. расц., А	Тип	Катал. № или ном. расц., А		
1						
2						
Номера ячеек выключателей	Тр-р силовой																			Тр-р силовой		
Тип шкафа																						
Номер шкафа		1	2	3	4	5	6	7														

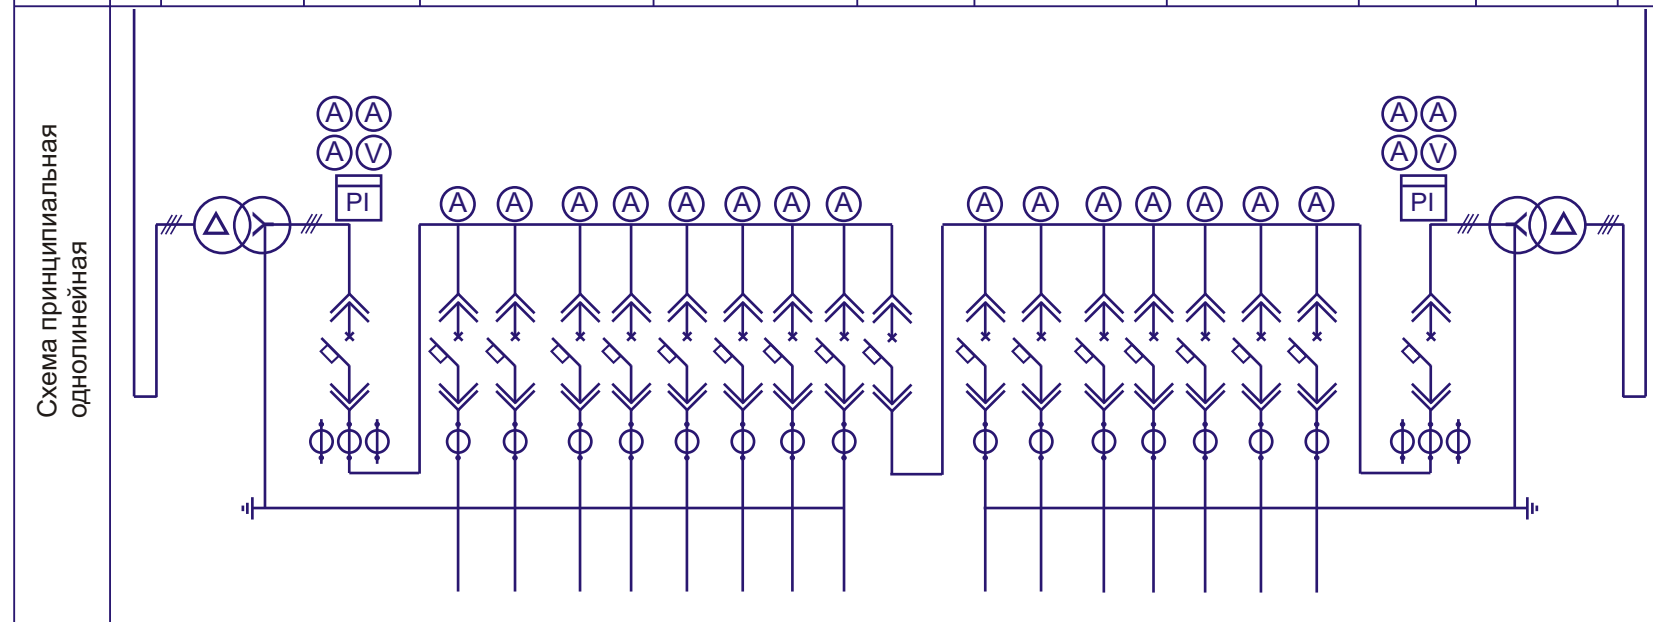

	Номера ячеек выключателей																				
	1	2	3	4	5	6	7	8	9	10	11	12	13	14	15	16	17	18			

Дополнительные сведения заказчика _____

Подпись заказчика _____
 Печать

<p>ОПРОСНЫЙ ЛИСТ для заказа комплектной трансформаторной подстанции типа КТП.</p>	Лист ____ Листов ____
---	------------------------------